

PLANO DE MENSURA DE UN SOLAR UBICADO EN EL # 222, DE LA CALLE BLANCA E. CHICO,CENTRO URBANO DEL TERMINO MUNICIPAL DE MOCA,PUERTO RICO.
PROPIEDAD DE DON PABLO SALAS MANGUAL

CATASTRO # 070 - 022 - 002 - 28

DATOS DE INSCRIPCION:
FINCA # 9635
MOCA,PR.

NOTA:
1.EL CONTROL HORIZONTAL DE ESTE PLANO ESTA REFERIDO AL SISTEMA DE COORDENADAS LAMBERT NAD/83,PARA EL TERRITORIO DE PUERTO RICO & ISLAS VIRGENES,USA.


LEYENDA

- POSTE
- TRANSFORMADOR
- PUNTO DE COLINDANCIA
- CENTRO DE CALLE
- LIMITE DE PROPIEDAD
- ESTRUCTURA MUEBLERIA SAULO

CONTROL HORIZONTAL
EL CRISTO
X = 128,138.170
Y = 262,230.299


TABLA DE MENSURA

COORDENADAS LAMBERT NAD/83					
PUNTO	X	Y	RUMBO	DISTANCIA	DESCRIPCION
1	128,163.540	262,312.855			VARILLA # 5
2	128,174.696	262,332.495	N 29D 48' 25" E	22.43	COLUMNA
3	128,186.951	262,325.406	S 29D 28' 46" E	14.03	TUBO 1 1/2"
4	128,181.407	262,303.428	S 13D 51' 52" O	22.75	MURO
1	128,163.540	262,312.855	N 27D 40' 22" O	20.16	VARILLA # 5
A = 380.4738 M.C. = 0.0968 CDS.					

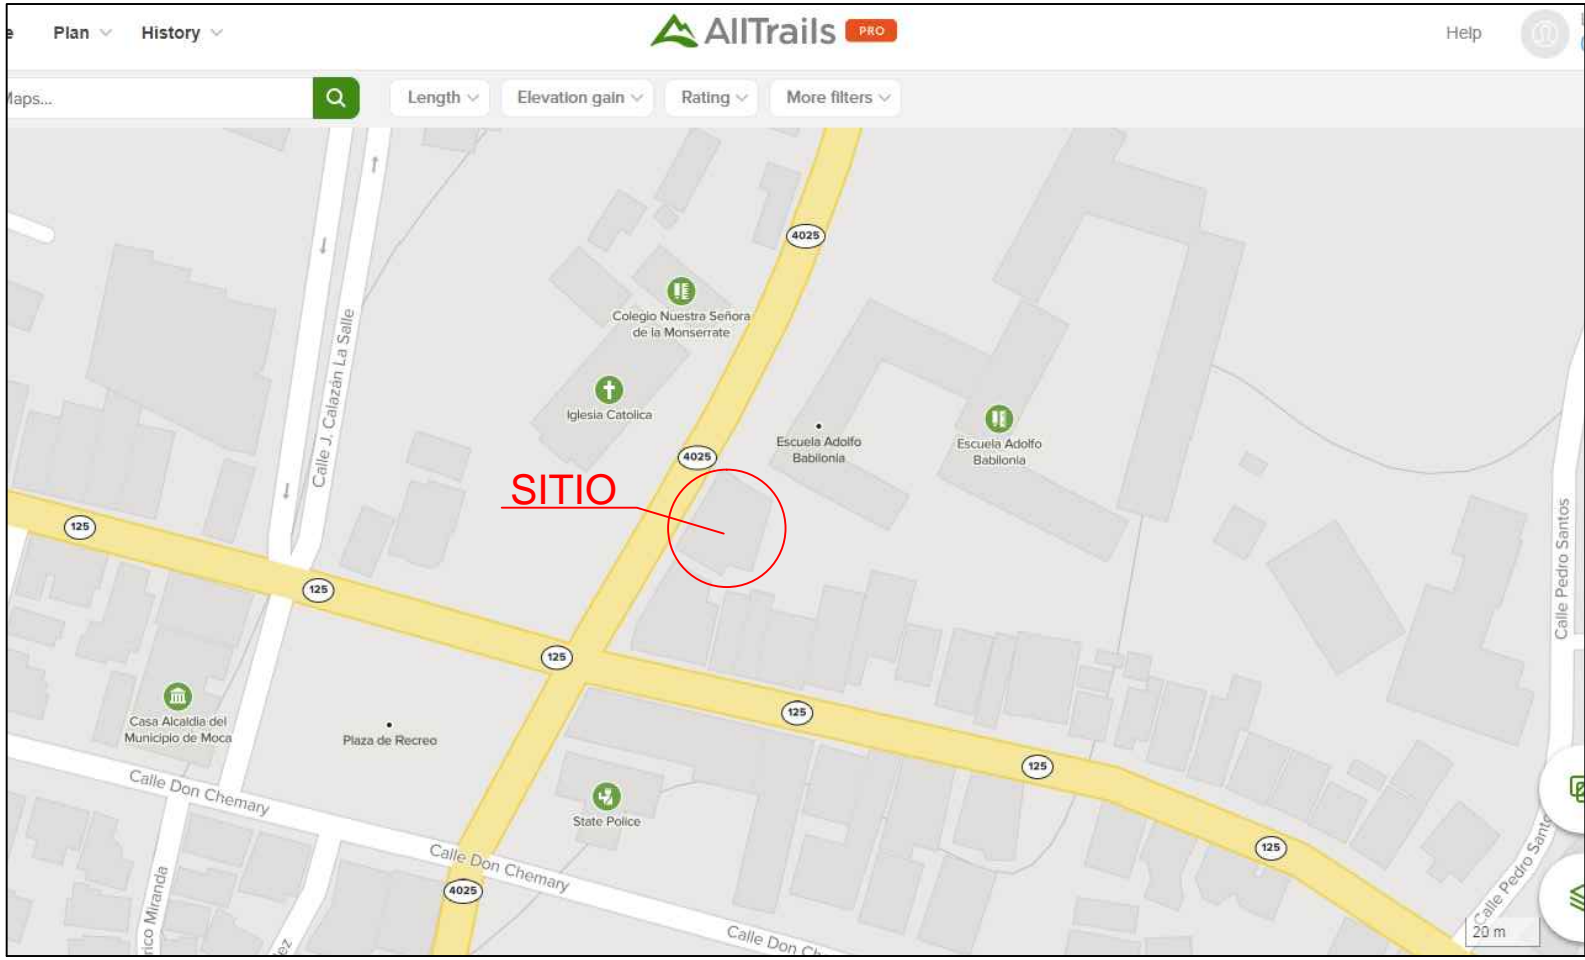

PLANO DE LOCALIZACION

CENTROIDE
X = 128,174.918
Y = 262,319.141

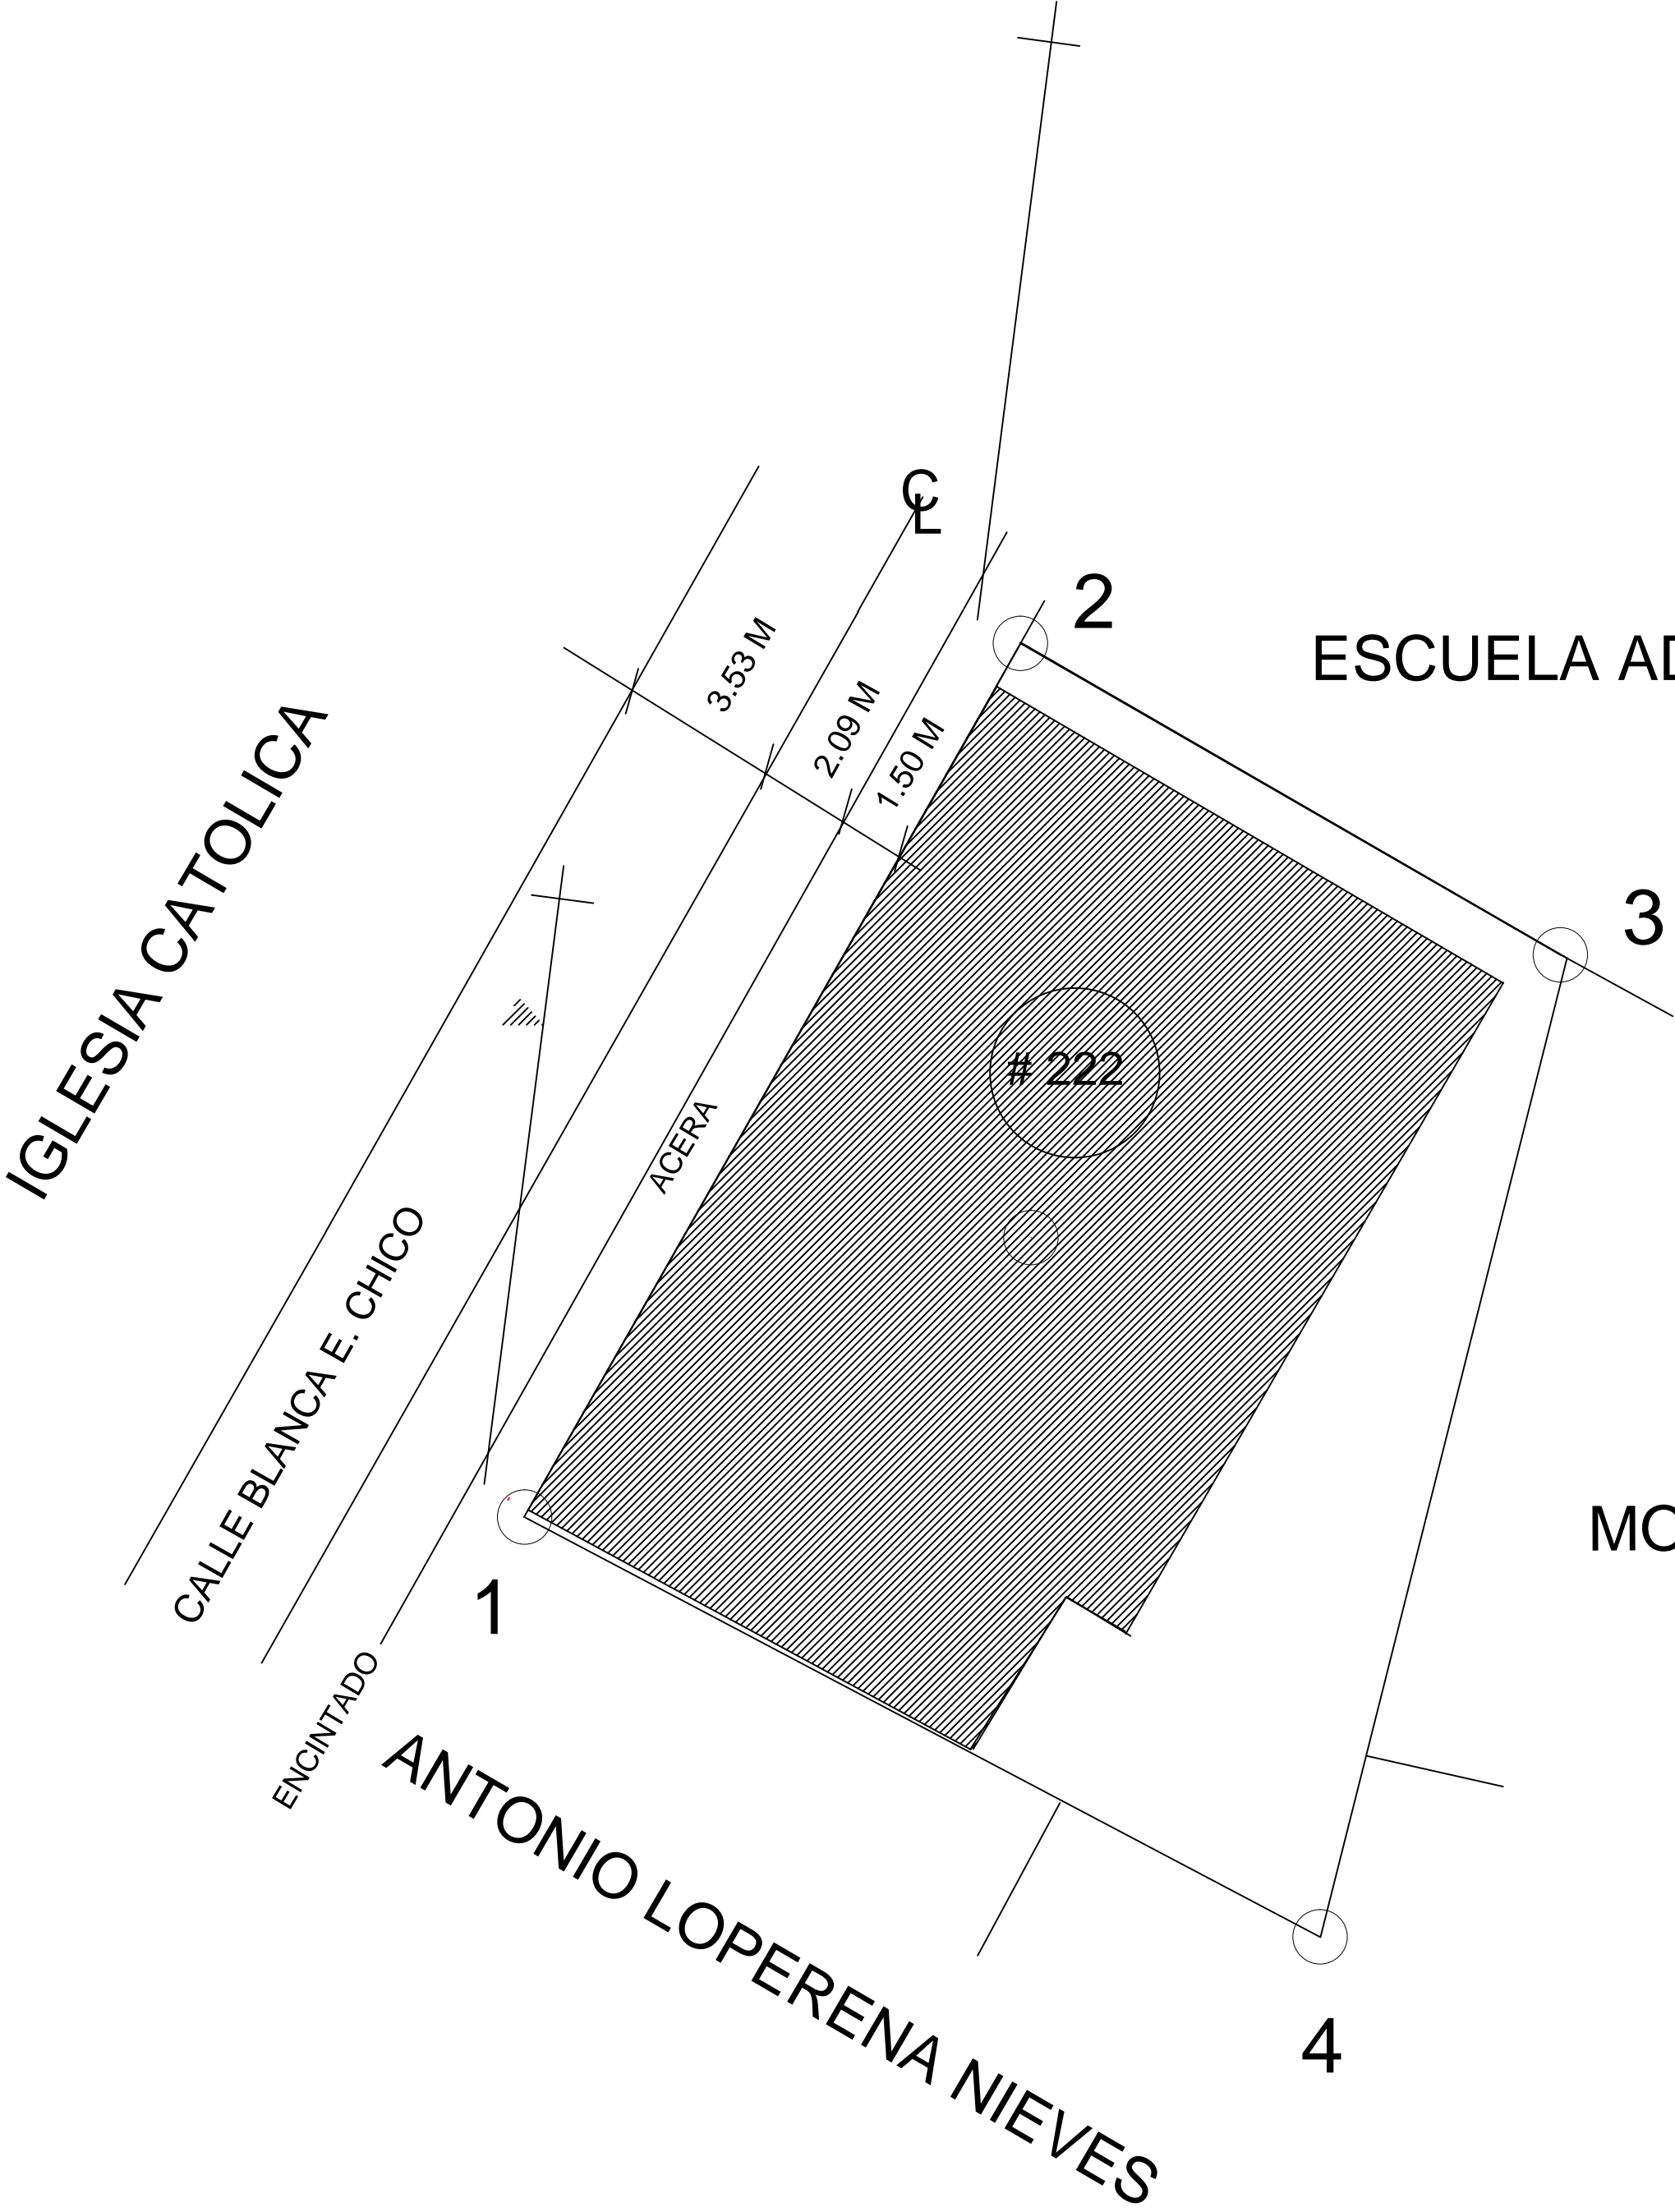

DESGLOSE DE CABIDAS
CABIDA SEGUN ESCRITURA 366.6869 M.C. = 0.0932 CDS.
CABIDA SEGUN MENSURA 380.4738 M.C = 0.0968 CDS
DIFERENCIA + 13.7869 M.C. = 0.0035 CDS.
EQUIVALENTE A UN AUMENTO DE 3%.

CERTIFICO CORRECTO:

JUAN ARVELO DIAZ
AGRIMENSOR LICENCIADO
LIC.# 6663

NOTA ESPECIAL:
TODAS LAS MEDIDAS EXPRESADAS EN ESTE PLANO, ESTAN EN METROS LINEALES Y CUADRADOS.

A 24 DE JUNIO DE 2020